


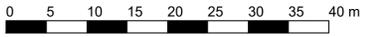

Datengrundlage: Amtliches Liegenschaftskatasterinformationssystem (ALKIS) der Hessischen Verwaltung für Bodenmanagement und Geoinformation.



**Zeichenerklärung**

**Katasteramtliche Darstellung**

- Flurgrenze
- Flur 6 Flurnummer
- Flurstücksnummer
- vorhandene Grundstücks- und Wegeparzellen mit Grenzsteinen

**Legende**

Darstellung Typ.-Nr Biotop- / Nutzungstyp

**Frischwiesen**

- 06.340 06.340 Frischwiesen mäßiger Nutzungsintensität
- 06.350 06.350 Wirtschaftswiesen und Mähweiden, intensiv genutzt, inkl. Neuanlage, Silagewiesen und Mähweiden

**Ruderalfluren und krautige Säume**

- 09.151 09.151 Artenarme Feld-, Weg- und Wiesensäume frischer Standorte

**Versiegelte und teilversiegelte Flächen (inkl. Wege)**

- 10.510 10.510 Sehr stark oder völlig versiegelte Fläche; hier: Asphalt
- 10.520 10.520 Nahezu versiegelte Flächen, Pflaster
- 10.530 10.530 Schotter-, Kies- u. Sandflächen, -wege, -plätze oder andere wasserdurchlässige Flächenbefestigung
- 10.610 10.610 Bewachsene unbefestigte Feldwege
- 10.670 10.670 Bewachsene Schotterwege

**Äcker**

- 11.191 11.191 Acker, intensiv genutzt

**Nutz- und Ziergärten, Grünanlagen**

- 11.221 11.221 Gärtnerisch gepflegte Anlagen im besiedelten Bereich, arten- und strukturreiche Hausgärten
- 11.222 11.222 Arten- und strukturreiche Hausgärten


**Sonstige Darstellungen**

- Grenze des räumlichen Geltungsbereiches

Einteilung der Biotop- und Nutzungstypen gemäß der Verordnung über die Durchführung von Kompensationsmaßnahmen, das Führen von Ökokonten, deren Handelbarkeit und die Festsetzung von Ersatzzahlungen. (Kompensationsverordnung - KV) vom 26. Oktober 2018



**Gemeinde Ebsdorfergrund, Ortsteil Ebsdorf**  
Vorhabenbezogener Bebauungsplan  
"Auf der Sonnenseite"  
1. Änderung und Erweiterung

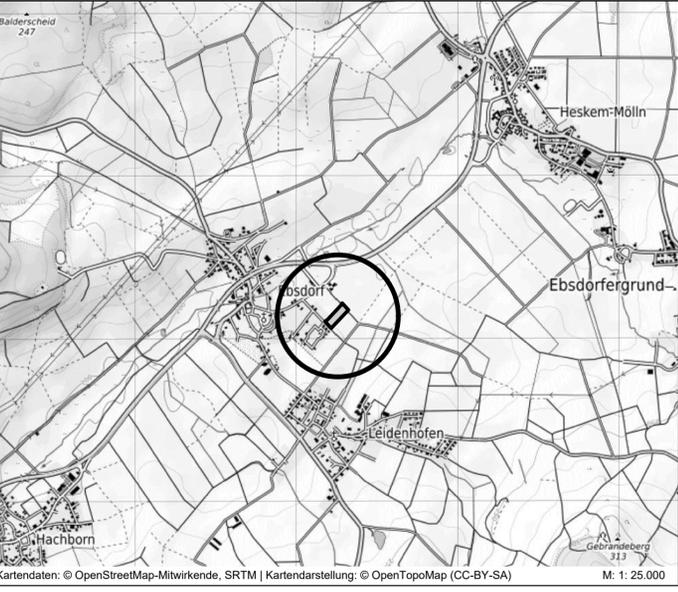

**PLANUNGSBÜRO FISCHER**  
Raumplanung | Stadtplanung | Umweltplanung  
Im Nordpark 1 - 35435 Wettenberg | t. +49 641 98441-22 | f. +49 641 98441-155 | info@fischer-plan.de | www.fischer-plan.de

Anlage 1

**Bestandskarte zum Umweltbericht**

Stand: 13.03.2023  
23.05.2023

Projektleitung: Wagner  
CAD: Wellstein  
Maßstab: 1 : 500  
Projektnummer: 23-2836