
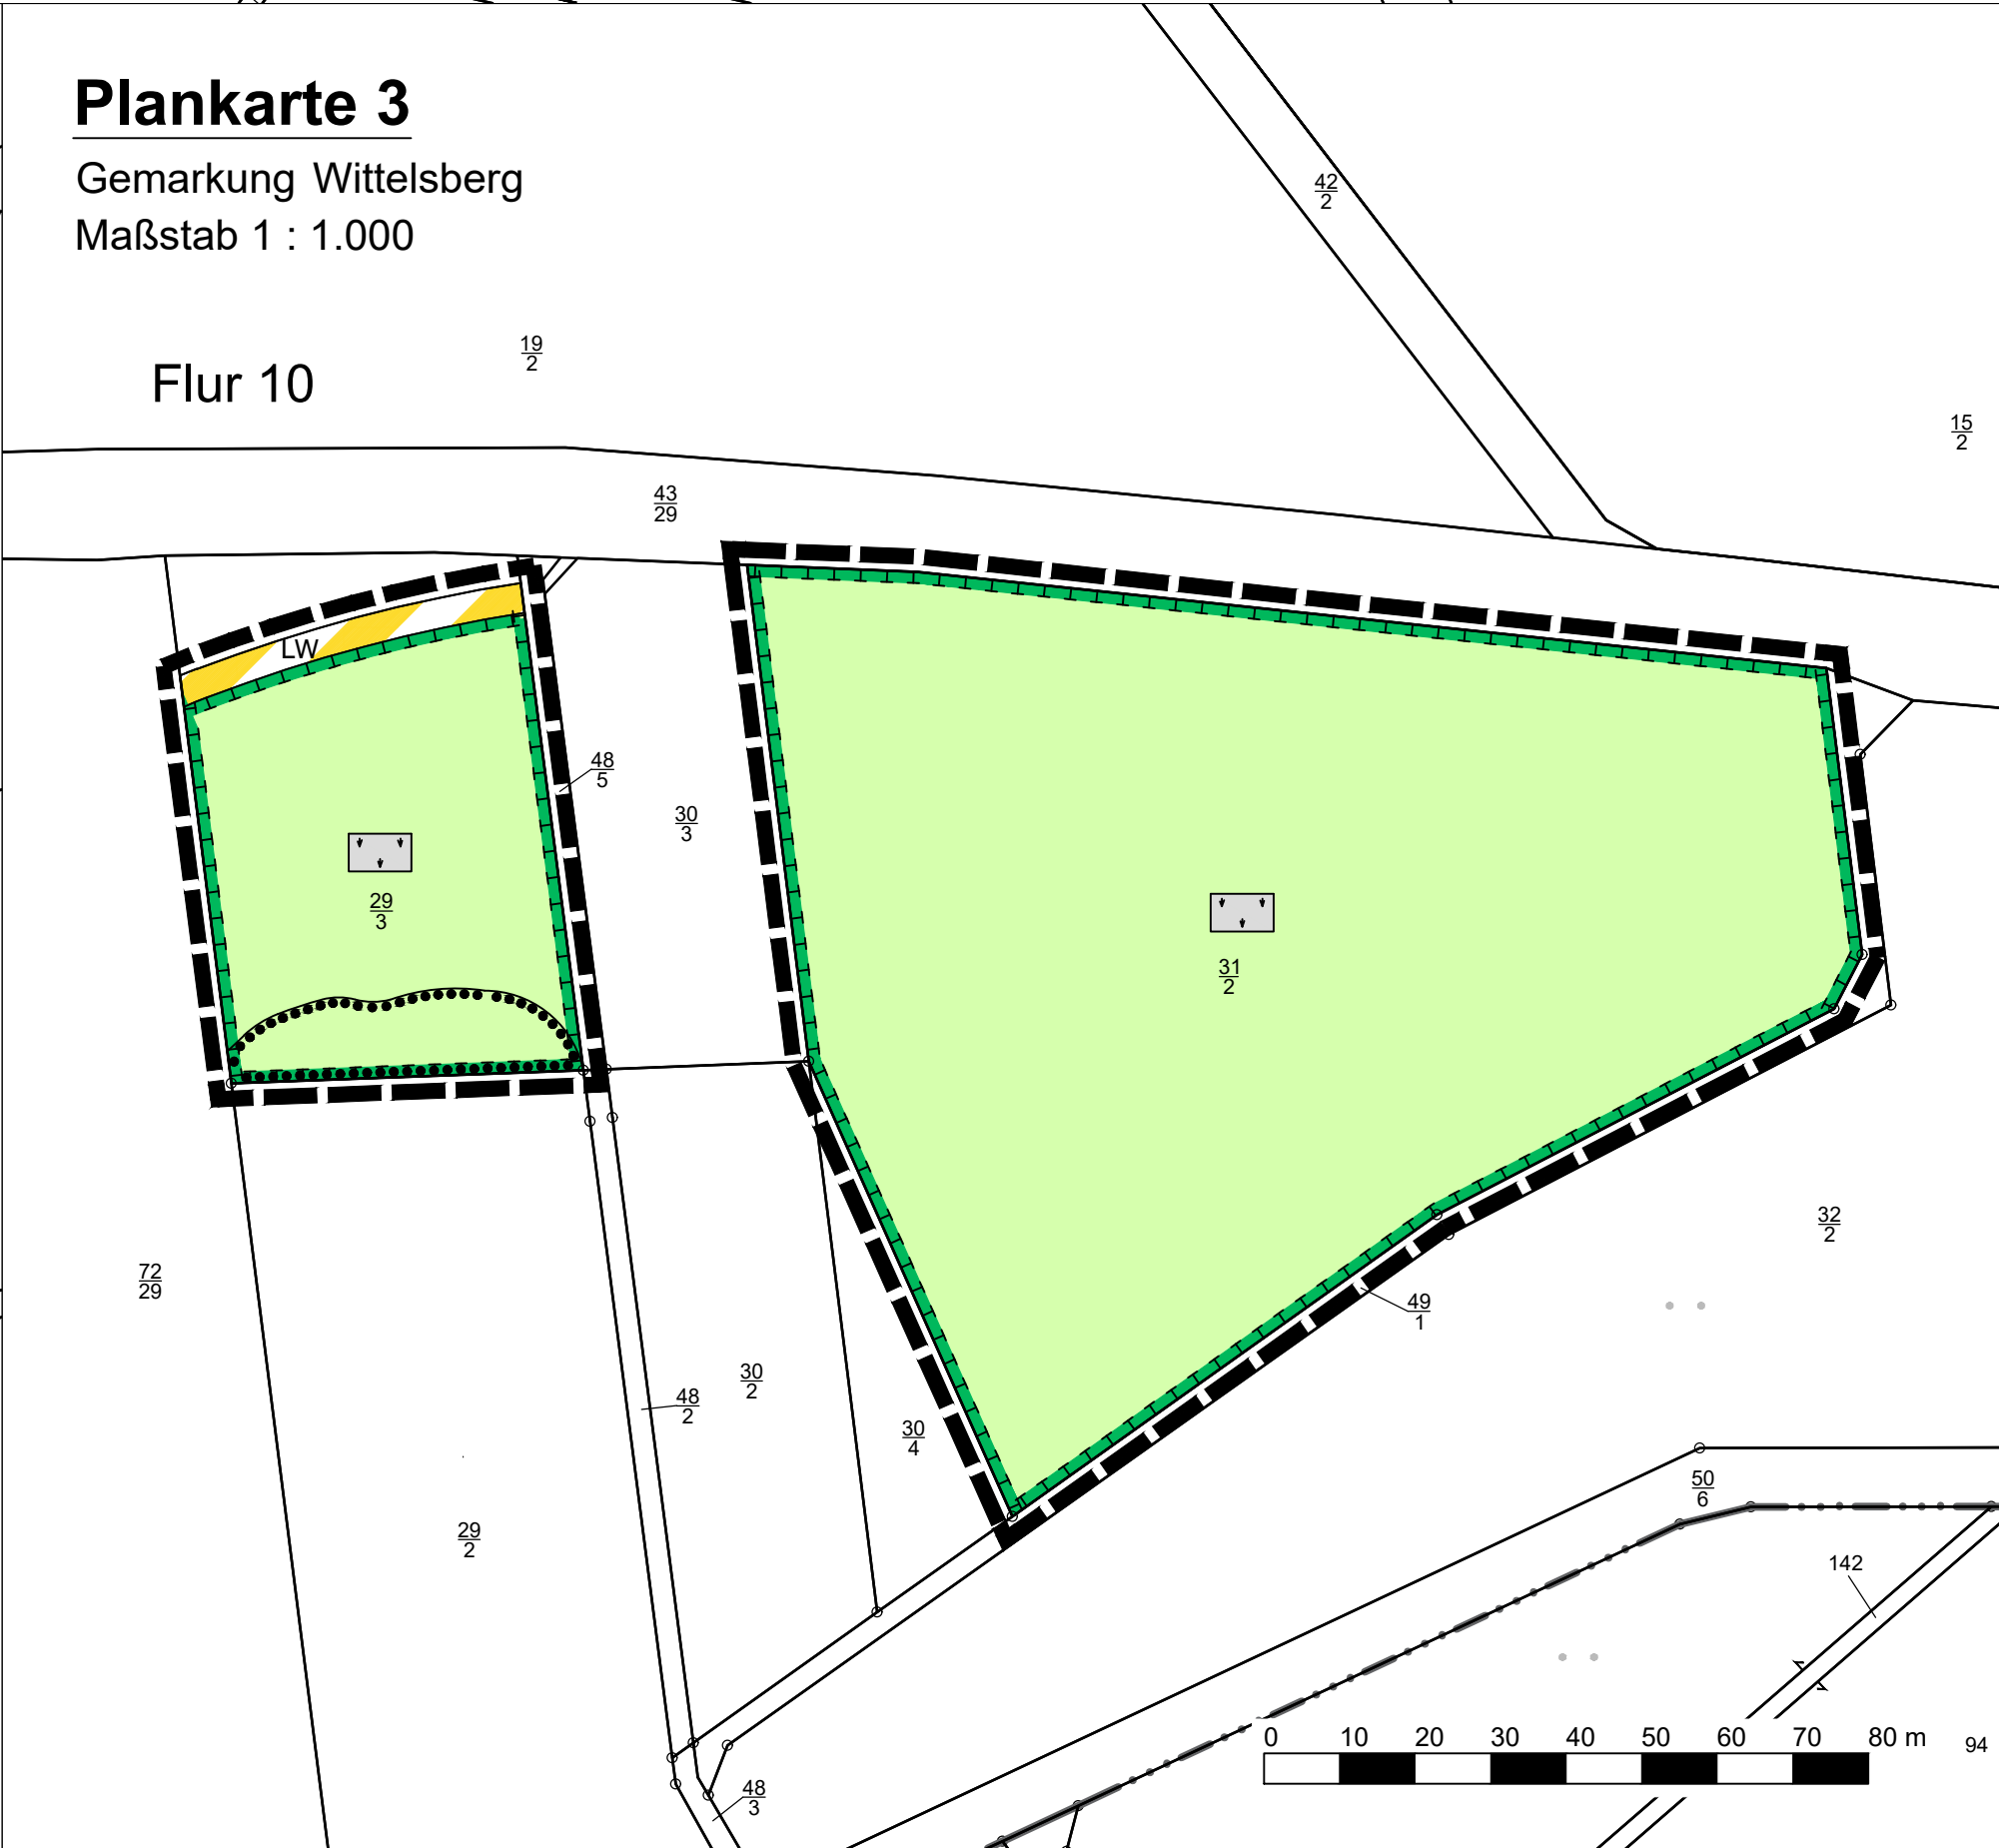


Gemeinde Ebsdorfergrund, Ortsteil Wittelsberg

Vorhabenbezogener Bebauungsplan "Sonnenblick"

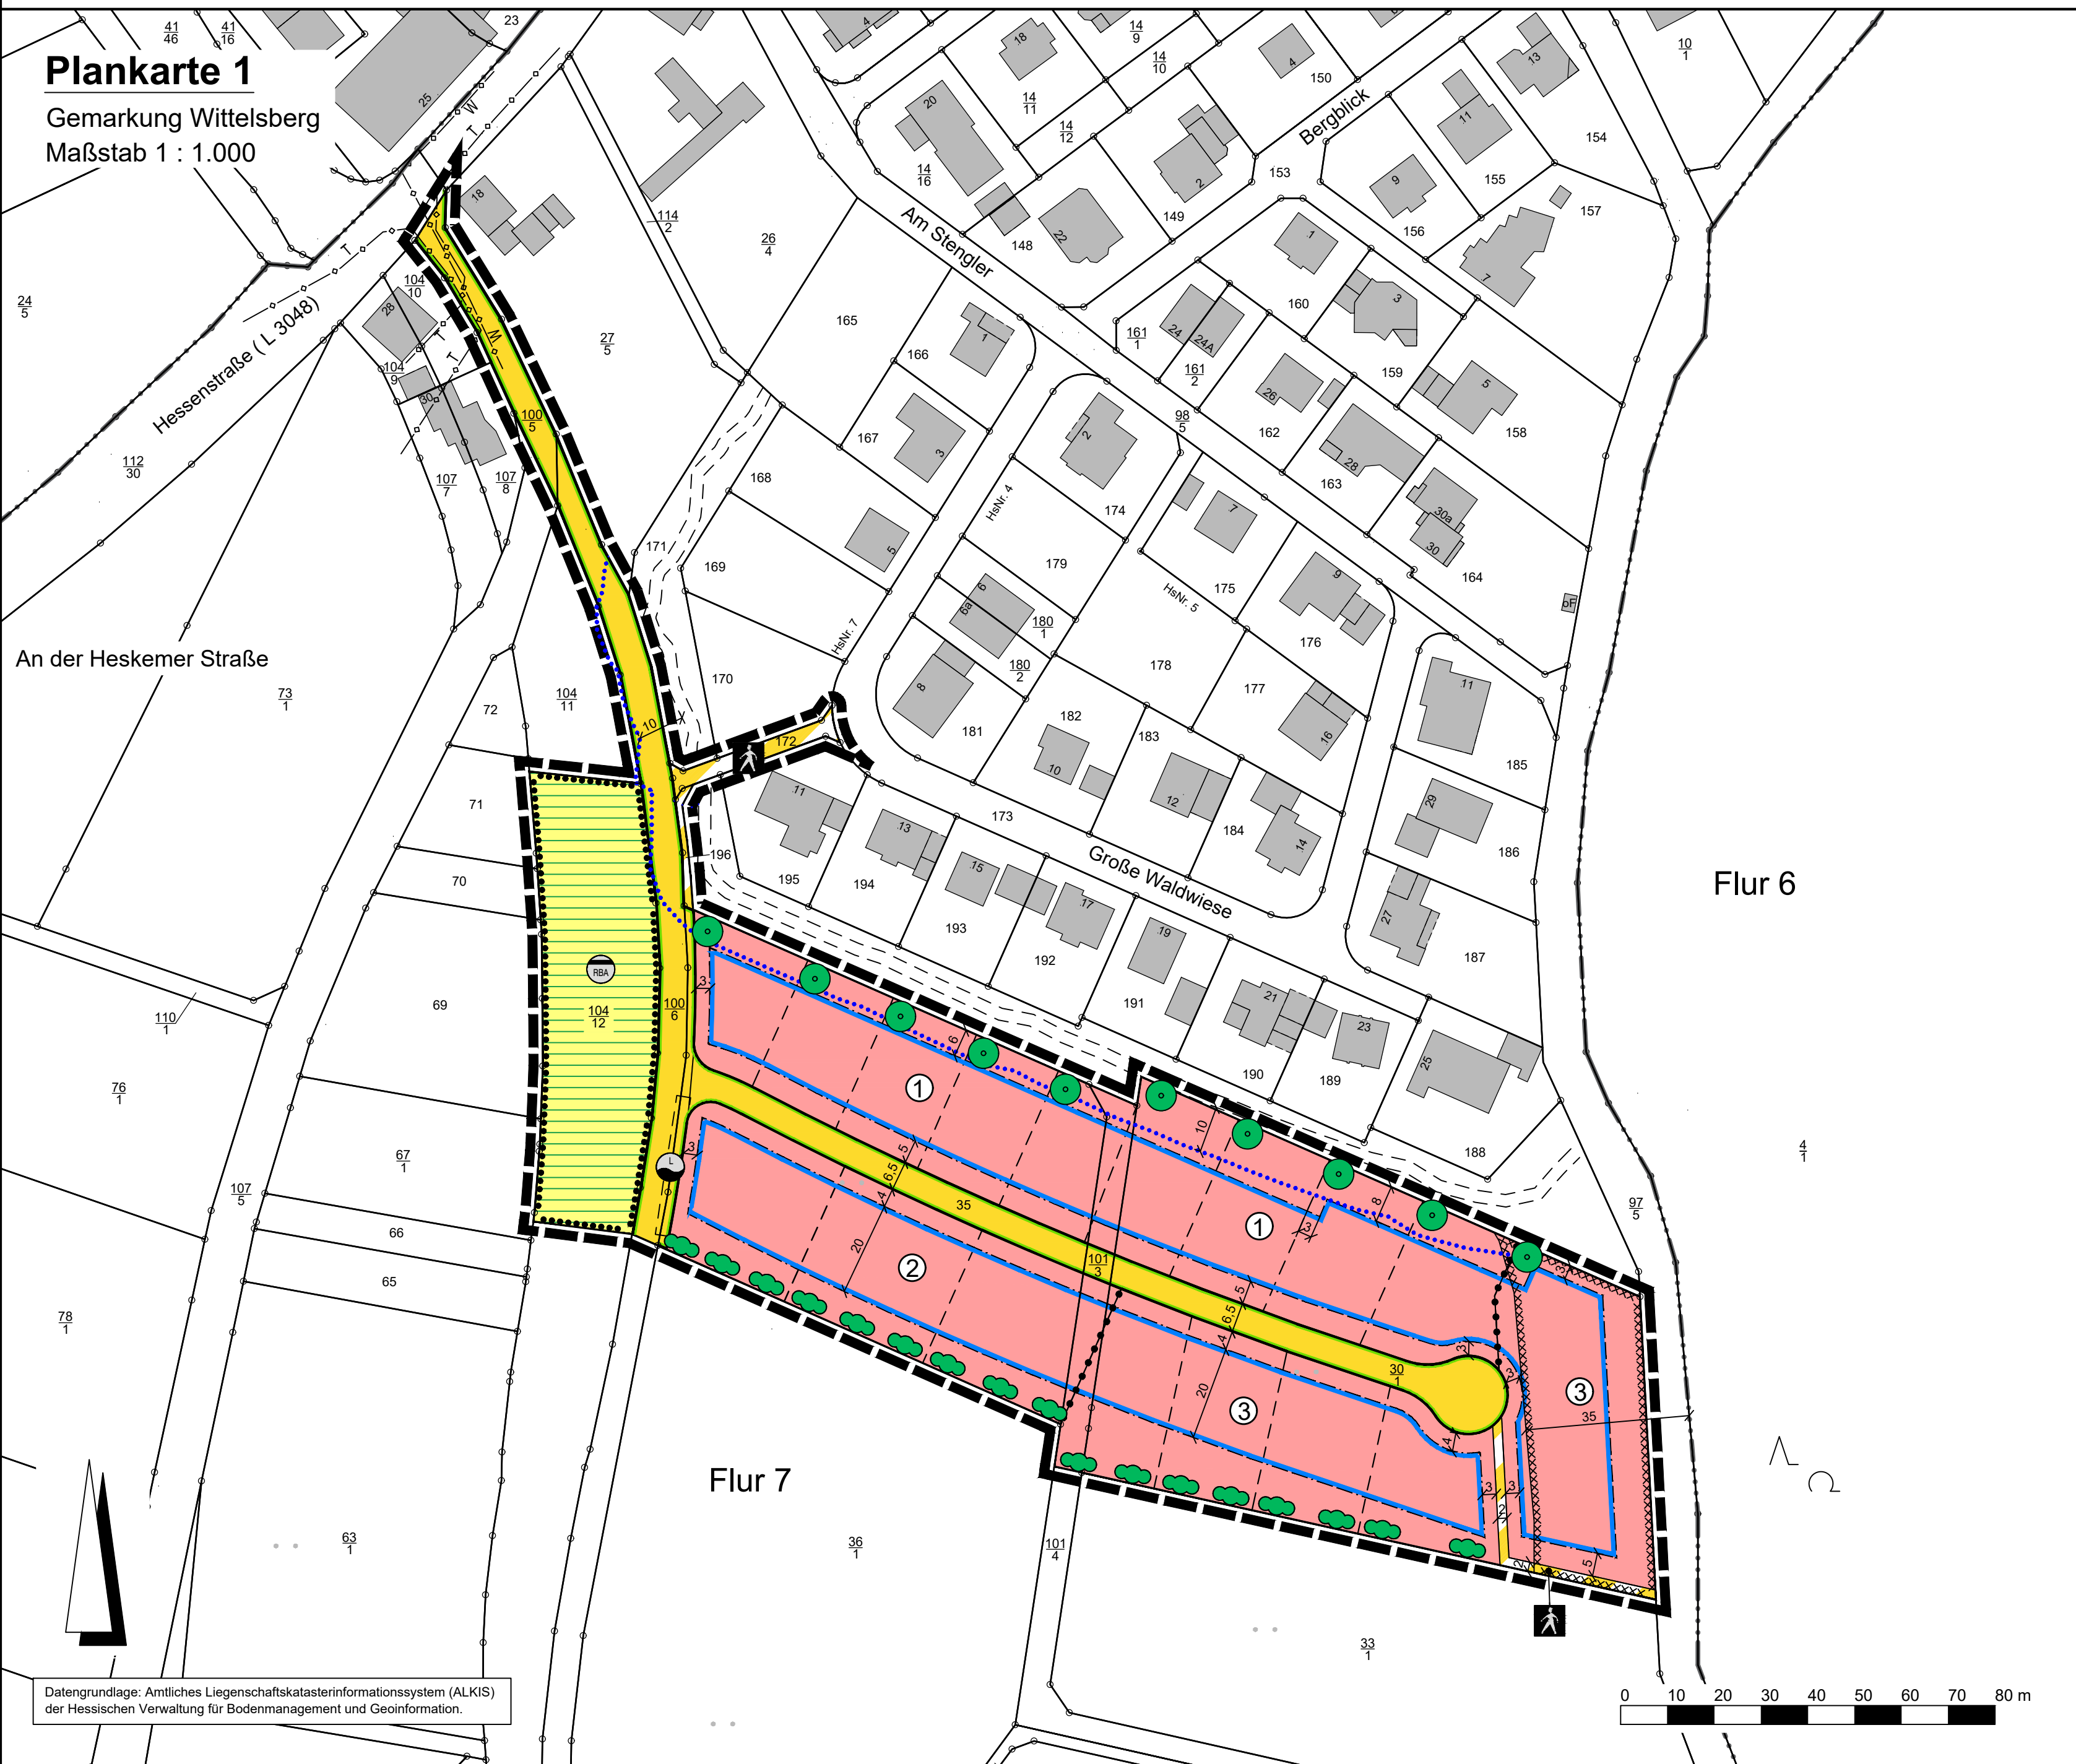

Rechtsgrundlagen

Baugesetzbuch (BauGB) i.d.F. der Bekanntmachung vom 03.11.2017 (BGBl. I S. 3634), zuletzt geändert durch Artikel 9 des Gesetzes vom 10.09.2021 (BGBl. I S. 4147),
Baunutzungsverordnung (BauNVO) i.d.F. der Bekanntmachung vom 21.11.2017 (BGBl. I S. 3786), zuletzt geändert durch Artikel 2 des Gesetzes vom 14.06.2021 (BGBl. I S. 1802),
Planzeichenverordnung 1990 (PlanZV 90) i.d.F. der Bekanntmachung vom 18.12.1990 (BGBl. I 1991 S. 58), zuletzt geändert durch Artikel 3 des Gesetzes vom 14.06.2021 (BGBl. I S. 1802),
Hessische Bauordnung (HBO) vom 28.05.2018 (GVBl. S. 198), zuletzt geändert durch Gesetz vom 03.06.2020 (GVBl. S. 378),
Hessische Gemeindeordnung (HGO) i.d.F. vom 07.03.2005 (GVBl. I S. 142), zuletzt geändert durch Artikel 2 des Gesetzes vom 07.05.2020 (GVBl. S. 318), verlängert durch Artikel 3 des Gesetzes vom 11.12.2020 (GVBl. S.915).

Zeichenerklärung

Katasteramtliche Darstellung

Flur 6
Flurnummer
Flurstücksnummer
vorhandene Grundstücks- und Wegeparzellen mit Grenzsteinen

Planzeichen

Art der baulichen Nutzung

WA Allgemeines Wohngebiet

Maß der baulichen Nutzung

GRZ Grundflächenzahl
GFZ Geschossflächenzahl
Z Zahl der Vollgeschosse als Höchstmaß
Höhe baulicher Anlagen als Höchstmaß in m über Oberkante Erdgeschoss Rohfußboden (OK EG RFB), hier:
FH Firsthöhe

Bauweise, Baulinien, Baugrenzen

o offene Bauweise
ED Einzel- und Doppelhäuser zulässig
MFH Mehrfamilienhäuser
Baugrenze

überbaubare Grundstücksfläche
nicht überbaubare Grundstücksfläche

Verkehrsflächen

Straßenverkehrsflächen (öffentlich)
Straßenbegrenzungslinie
Verkehrsflächen besonderer Zweckbestimmung; hier:
Fußweg
Landwirtschaftlicher Weg

Flächen für Versorgungsanlagen, für die Abfallentsorgung und Abwasserbeseitigung sowie für Ablagerungen; Anlagen, Einrichtungen und sonstige Maßnahmen, die dem Klimawandel entgegenwirken

Flächen für Versorgungsanlagen, für die Abfallentsorgung und Abwasserbeseitigung sowie für Ablagerungen; Zweckbestimmung:
Regenwasserbehandlungsanlage (Versickerung)
Löschwasserzisterne

Hauptversorgungs- und Hauptabwasserleitungen

Telekommunikationslinien (nicht eingemessen)
Wasserversorgungsleitung Zweckverbandes Mittelhessische Wasserwerke (nicht eingemessen)

Planungen, Nutzungsregelungen, Maßnahmen und Flächen für Maßnahmen zum Schutz, zur Pflege und zur Entwicklung von Boden, Natur und Landschaft

Umgrenzung von Flächen für Maßnahmen zum Schutz, zur Pflege und Entwicklung von Boden, Natur und Landschaft
Entwicklungsziel: Extensivgrünland
Anpflanzung von Laubbäumen
Anpflanzung von Laubsträuchern
Umgrenzung von Flächen mit Bindungen für Bepflanzungen und für die Erhaltung von Bäumen, Sträuchern und sonstigen Bepflanzungen

Sonstige Planzeichen

Umgrenzung der Flächen, bei deren Bebauung besondere bauliche Vorkehrungen gegen äußere Einwirkungen oder bei denen besondere bauliche Sicherungsmaßnahmen gegen Naturgewalten erforderlich sind
Grenze des räumlichen Geltungsbereiches des Vorhabenbezogenen Bebauungsplanes
Abgrenzung unterschiedlicher Art und unterschiedlichen Maßes der baulichen Nutzung

Sonstige Darstellungen

Gewässerrandstreifen
Bemaßung (verbindlich)
geplante Grundstücksgrenzen (unverbindlich)
Grabenverlauf

Nutzungsschablone

Nr.	Baugebiet	GRZ	GFZ	Z	Bauweise	Haustyp	FH
①	WA	0,3	0,5	II	o	ED	9,5 m
②	WA	0,4	0,7	II	o	MFH	11,0 m
③	WA	0,35	0,6	II	o	ED	9,5 m

Bei Konkurrenz von GRZ und überbaubarer Grundstücksfläche gilt die engere Festsetzung.

Verfahrensvermerke:

Der Aufstellungsbeschluss gem. § 2 Abs. 1 BauGB wurde durch die Gemeindevertretung gefasst am _____
Der Aufstellungsbeschluss gem. § 2 Abs. 1 Satz 2 BauGB wurde ortsüblich bekanntgemacht am _____
Die Öffentlichkeitsbeteiligung gem. § 3 Abs. 1 BauGB wurde ortsüblich bekanntgemacht am _____
Die Öffentlichkeitsbeteiligung gem. § 3 Abs. 1 BauGB erfolgte in der Zeit vom _____ bis einschließlich _____
Die Öffentlichkeitsbeteiligung gem. § 3 Abs. 2 BauGB wurde ortsüblich bekanntgemacht am _____
Die Öffentlichkeitsbeteiligung gem. § 3 Abs. 2 BauGB erfolgte in der Zeit vom _____ bis einschließlich _____
Der Satzungsbeschluss gem. § 10 Abs. 1 BauGB i.V.m. § 5 HGO und § 9 Abs. 4 BauGB i.V.m. § 91 HBO und § 37 Abs. 4 HWG erfolgte durch die Gemeindevertretung am _____

Die Bekanntmachungen erfolgten im _____.

Ausfertigungsvermerk:

Es wird bestätigt, dass der Inhalt dieses Bebauungsplanes mit den hierzu ergangenen Beschlüssen der Gemeindevertretung übereinstimmt und dass die für die Rechtswirksamkeit maßgebenden Verfahrensvorschriften eingehalten worden sind.

Ebsdorfergrund, den _____

Bürgermeister


Rechtskraftvermerk:

Der Bebauungsplan ist durch ortsübliche Bekanntmachung gem. § 10 Abs. 3 BauGB in Kraft getreten am: _____

Ebsdorfergrund, den _____

Bürgermeister

Gemeinde Ebsdorfergrund
Ortsteil Wittelsberg
Vorhabenbezogener Bebauungsplan "Sonnenblick"

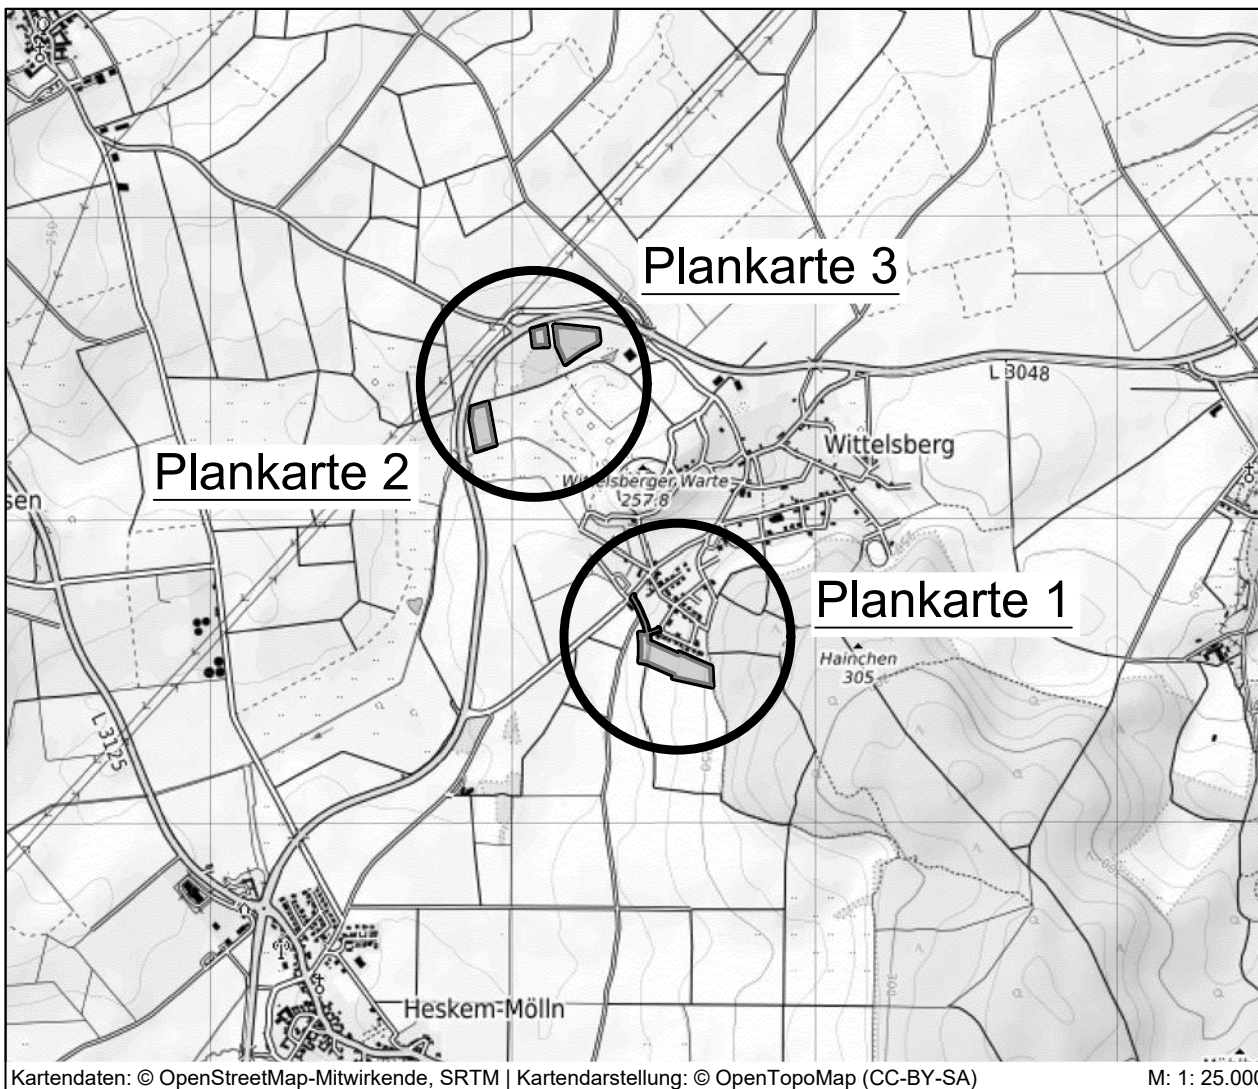

PLANUNGSBÜRO FISCHER
Raumplanung | Stadtplanung | Umweltplanung
Im Nordpark 1 - 35435 Wettbergen | T. +49 641 98441-22 | f. +49 641 98441-155 | info@fischer-plan.de | www.fischer-plan.de

Entwurf

Stand: 12.01.2021
22.03.2021 15.06.2021
21.10.2021 19.01.2022
31.01.2022
Projektleitung: Wolf
CAD: Wellstein
Maßstab: 1 : 1.000
Projektnummer: 20-2394