



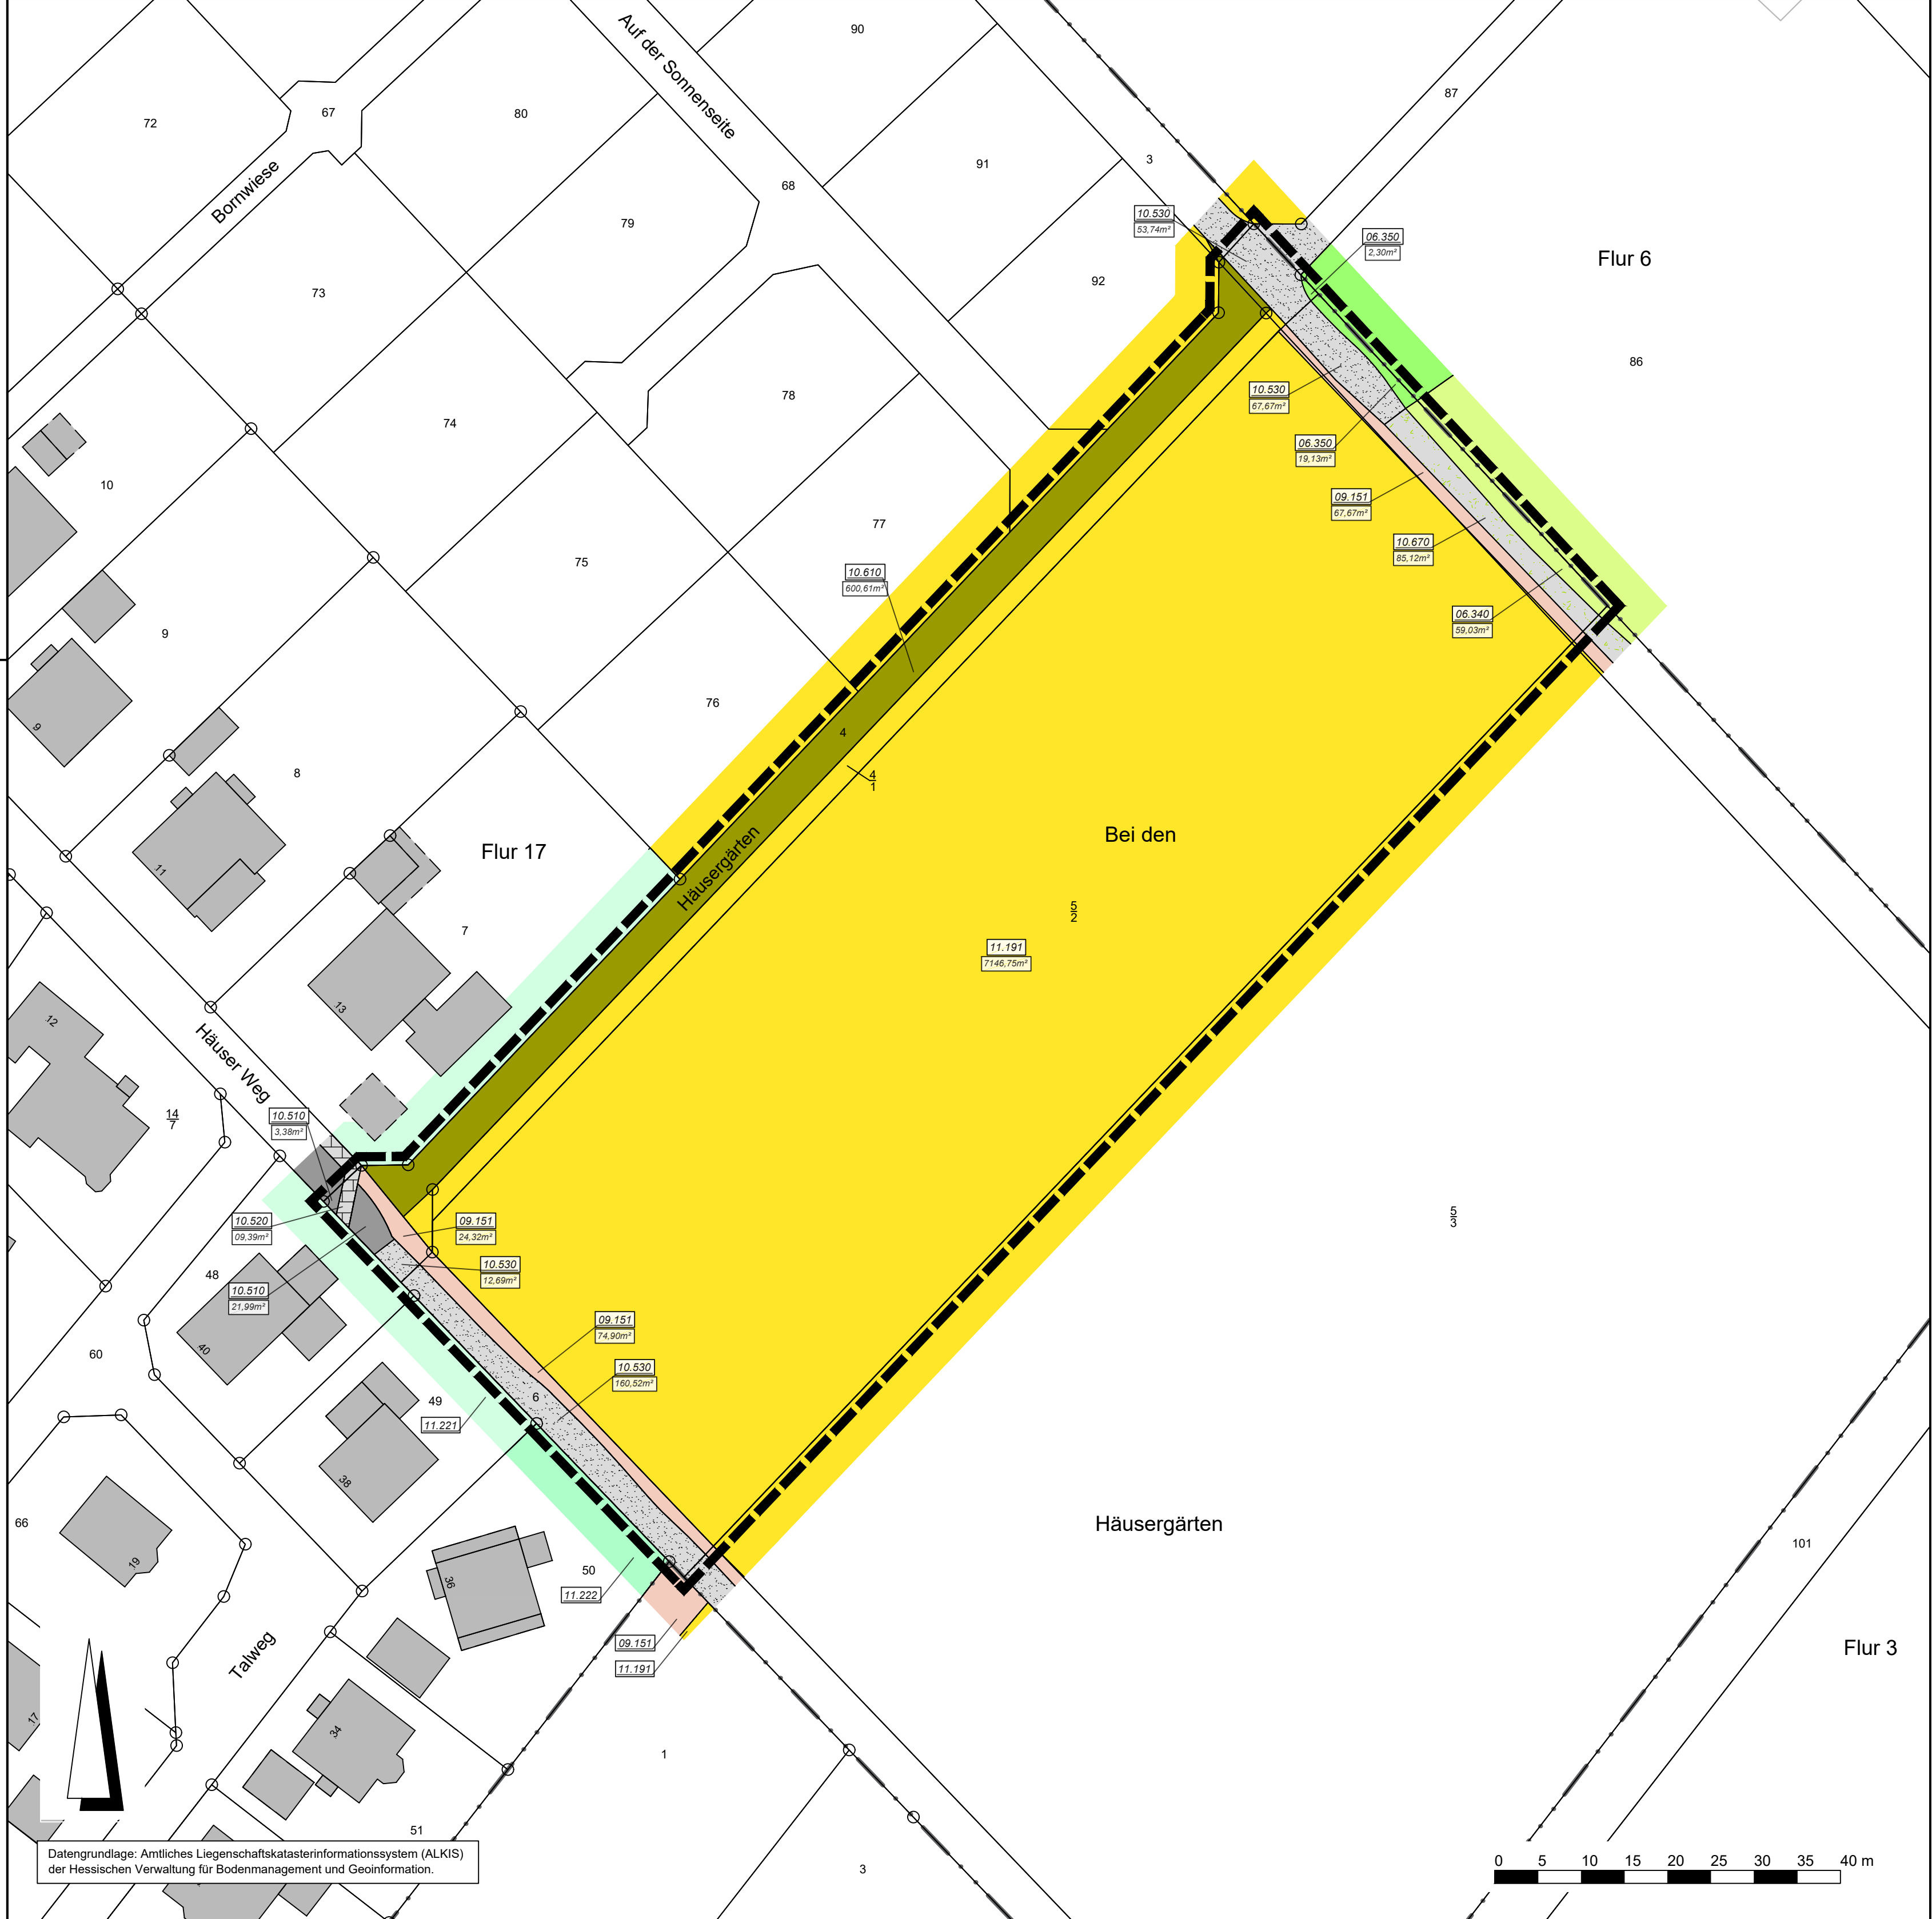

Datengrundlage: Amtliches Liegenschaftskatasterinformationssystem (ALKIS) der Hessischen Verwaltung für Bodenmanagement und Geoinformation.

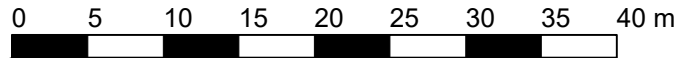

Zeichenerklärung

Katasteramtliche Darstellung

- Flurgrenze
- Flurnummer
- Flurstücksnummer
- vorhandene Grundstücks- und Wegeparzellen mit Grenzsteinen

Legende

Darstellung Typ.-Nr Biotop- / Nutzungstyp

Frischwiesen

- 06.340 Frischwiesen mäßiger Nutzungsintensität
- 06.350 Wirtschaftswiesen und Mähweiden, intensiv genutzt, inkl. Neuanlage, Silagewiesen und Mähweiden

Ruderalfluren und krautige Säume

- 09.151 Artenarme Feld-, Weg- und Wiesensäume frischer Standorte

Versiegelte und teilversiegelte Flächen (inkl. Wege)

- 10.510 Sehr stark oder völlig versiegelte Fläche; hier: Asphalt
- 10.520 Nahezu versiegelte Flächen, Pflaster
- 10.530 Schotter-, Kies- u. Sandflächen, -wege, -plätze oder andere wasserdurchlässige Flächenbefestigung
- 10.610 Bewachsene unbefestigte Feldwege
- 10.670 Bewachsene Schotterwege

Äcker

- 11.191 Acker, intensiv genutzt

Nutz- und Ziergärten, Grünanlagen

- 11.221 Gärtnerisch gepflegte Anlagen im besiedelten Bereich, arten- und strukturarmer Hausgärten
- 11.222 Arten- und strukturreiche Hausgärten


Sonstige Darstellungen

- Grenze des räumlichen Geltungsbereiches

Einteilung der Biotop- und Nutzungstypen gemäß der Verordnung über die Durchführung von Kompensationsmaßnahmen, das Führen von Ökokonten, deren Handelbarkeit und die Festsetzung von Ersatzzahlungen. (Kompensationsverordnung - KV) vom 26. Oktober 2018



Gemeinde Ebsdorfergrund, Ortsteil Ebsdorf
Vorhabenbezogener Bebauungsplan
"Auf der Sonnenseite"
1. Änderung und Erweiterung

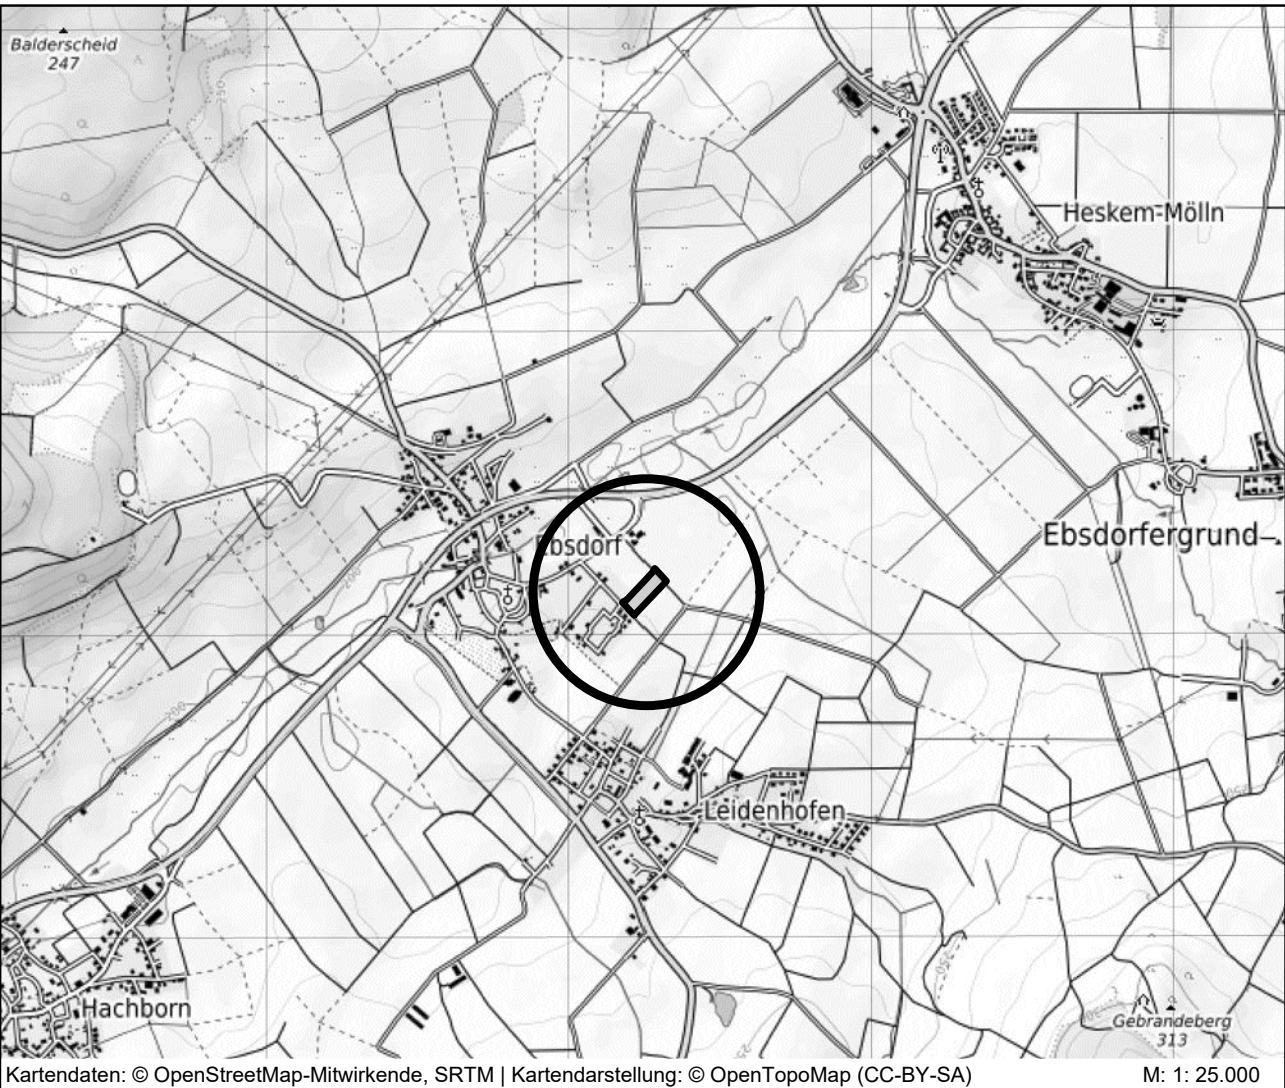

PLANUNGSBÜRO FISCHER
Raumplanung | Stadtplanung | Umweltplanung
Im Nordpark 1 - 35435 Wettenberg | t. +49 641 98441-22 | f. +49 641 98441-155 | info@fischer-plan.de | www.fischer-plan.de

Anlage 1

Bestandskarte
zum Umweltbericht

Stand: 13.03.2023
23.05.2023

Projektleitung: Wagner
CAD: Wellstein
Maßstab: 1 : 500
Projektnummer: 23-2836