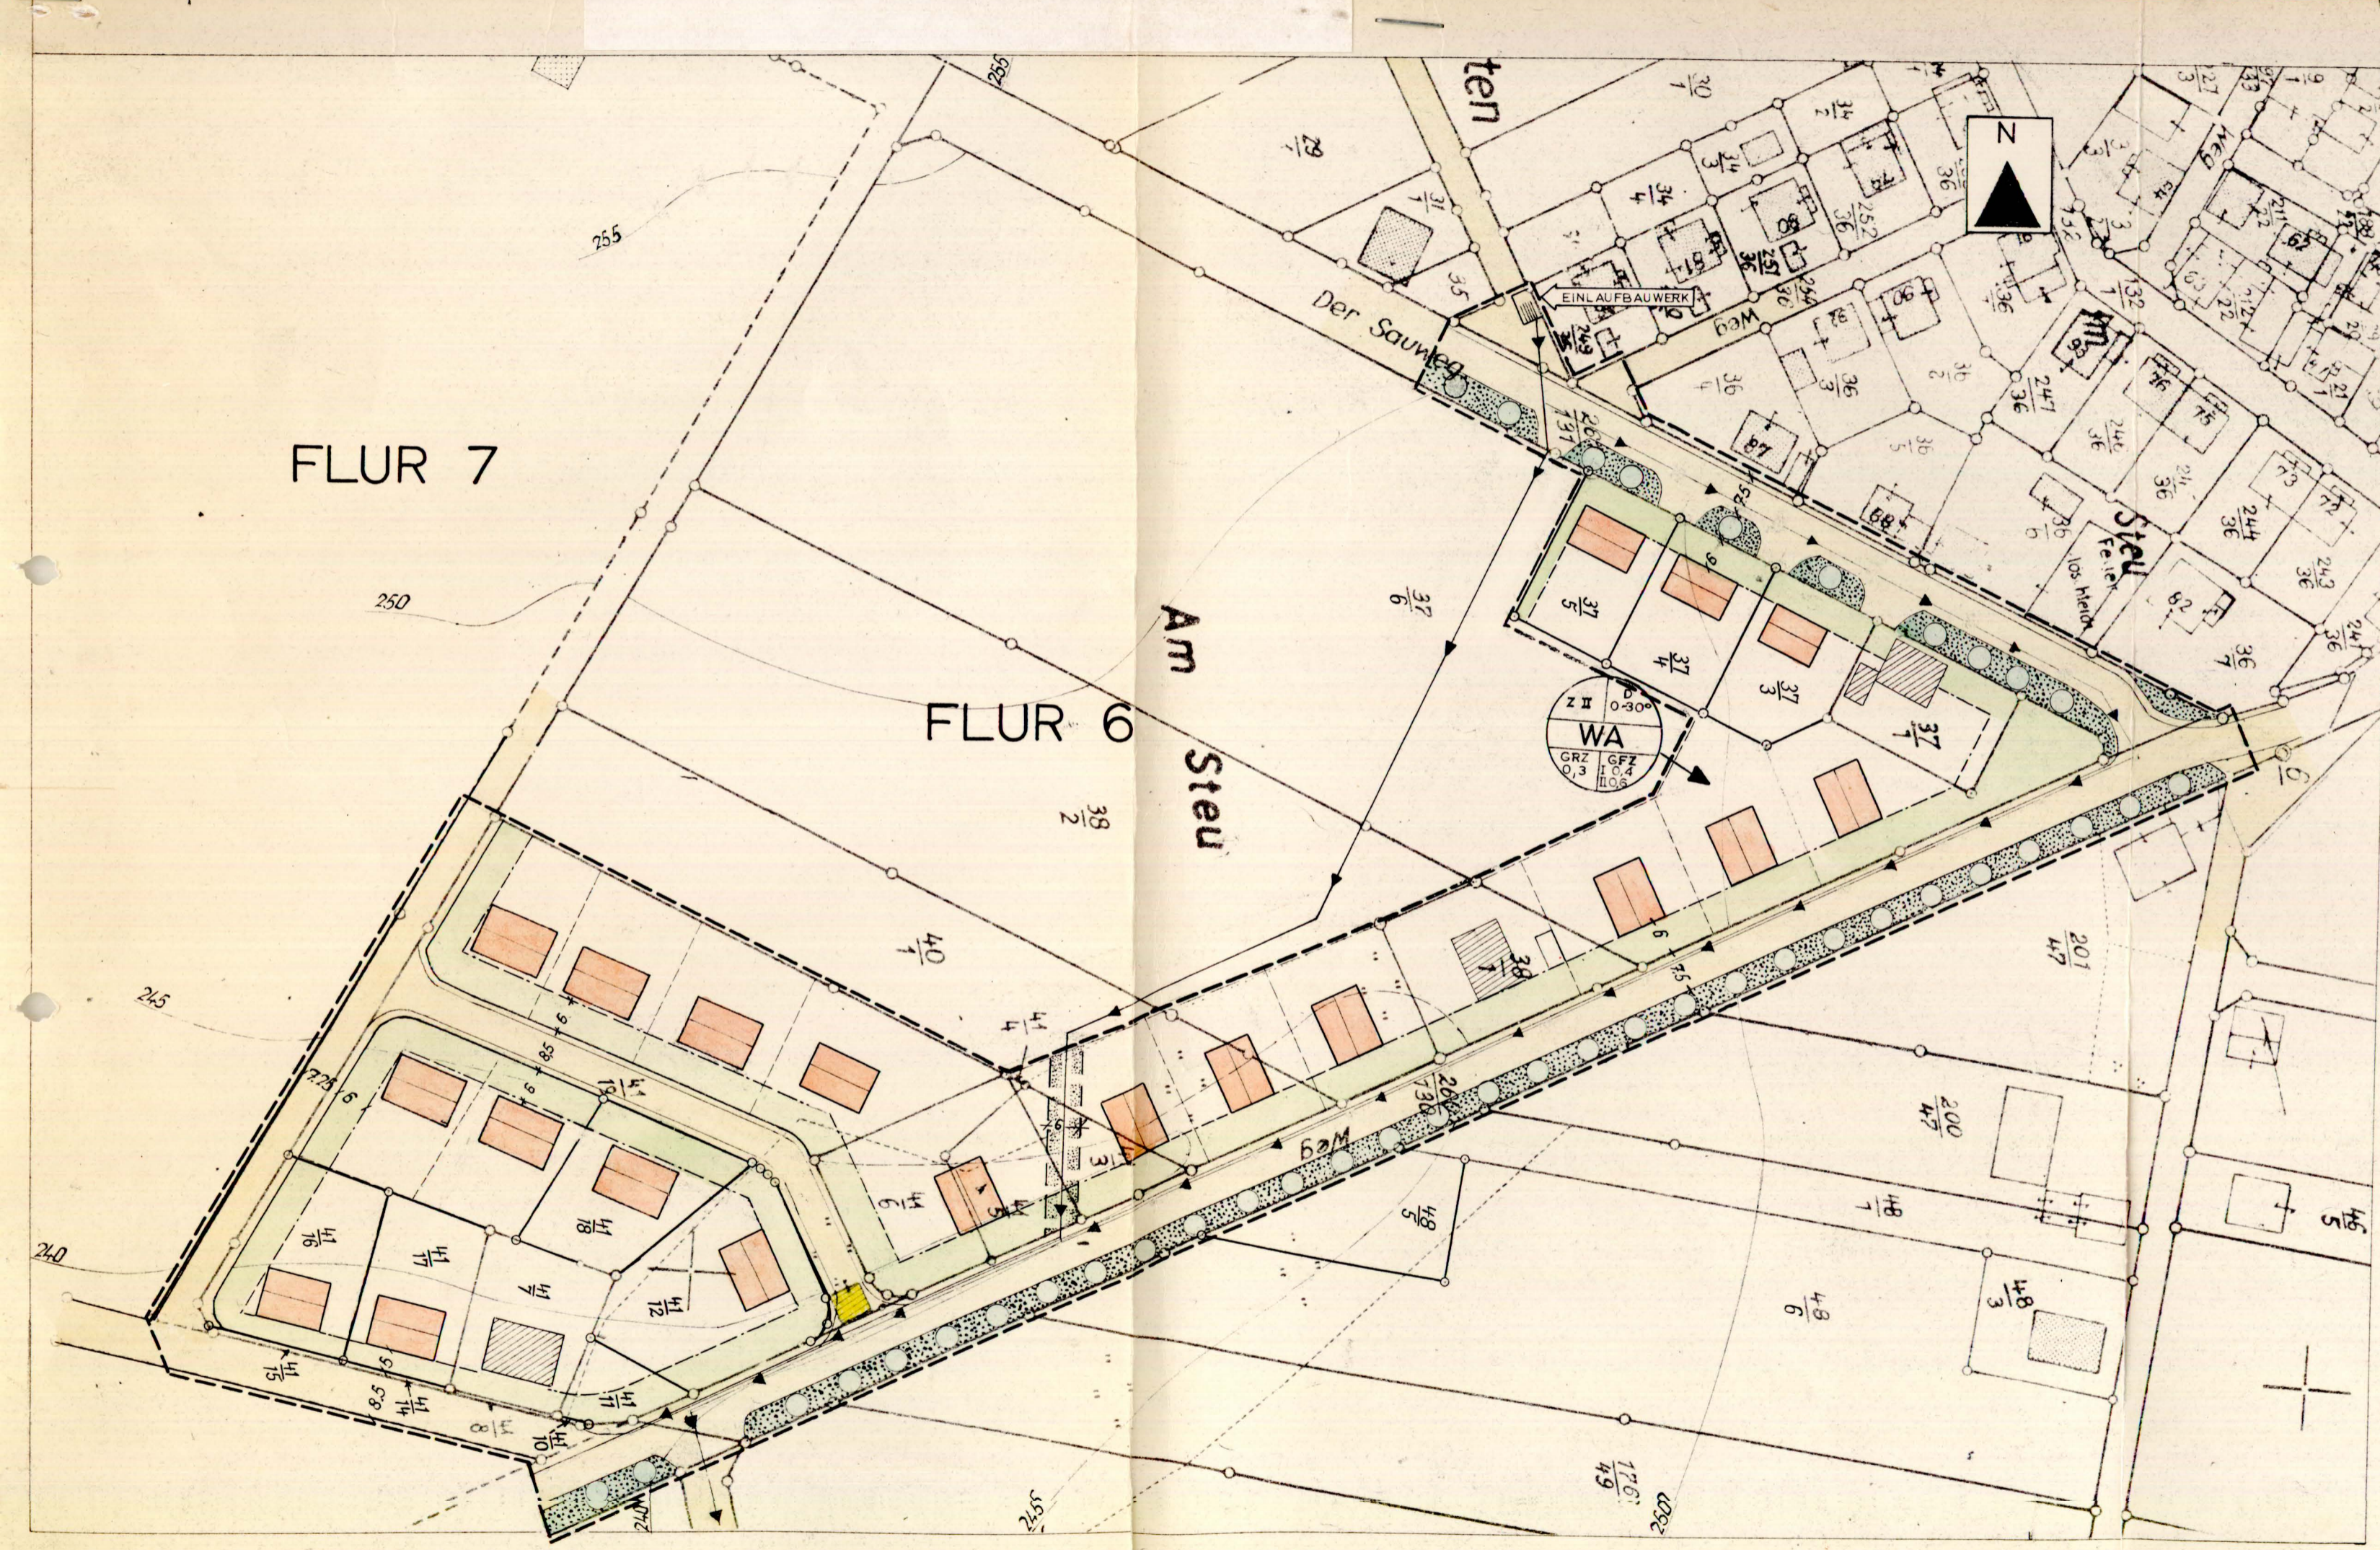
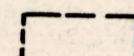
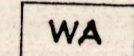
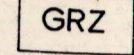
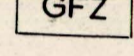
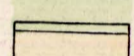
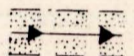

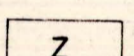
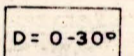
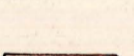
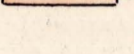
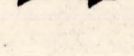
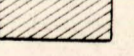

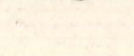

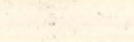


Ort: Ebsdorfergrund
 Ortsteil: Beltershausen
 Plan Nr.: Bpl. Nr. 2
"Am Steu"
 genehmigt am: 16.4.1969
 Bekanntm. abgeschl. am:




FESTSETZUNGEN UND PLANZÄICHEN

-  GELTUNGSBEREICH
-  ALLGEMEINES WOHNGEBIET
-  GRUNDFLÄCHENZAHL 0,3
-  GESCHOSSFLÄCHENZAHL
I VOLLGESCHOSS 0,4, II VOLLGESCHOSS 0,6
-  BAUGRENZE
NICHT ÜBERBAUBARE GRUNDSTÜCKSFLÄCHE
ÖFFENTLICHE STRASSENVERKEHRSFLÄCHE
-  LEITUNGSRECHT (TAGESWASSER)
(GEPLANTE VERROHRUNG)
-  GEPLANTE BAUGRUNDSTÜCKE
(NICHT VERBINDLICH)
-  MINDESTGRÖSSE EINES BAUGRUNDSTÜCKES 600 m
-  II-VOLLGESCHOSS (HOCHSTGRENZE)
-  DACHFORM: SATTELDACH ODER FLACHDACH
DACHNEIGUNG 0-30°
DACHGAUBEN NICHT ZULÄSSIG
-  GEPLANTE GEBÄUDE
DIE DARGESTELLTEN GEBÄUDE SIND NUR HINSICHTLICH DER FIRST-
RICHTUNG VERBINDLICH
-  VORHANDENE ABWASSERLEITUNG
(MISCHSYSTEM)
-  VORHANDENE GEBÄUDE
-  VORSCHLAG: ANPFLANZUNG VON BÄUMEN UND STRÄUCHERN
ÖFFENTLICHE GRÜNLÄCHEN
-  HÖHENLINIEN ÜBER NN
-  VORHANDENER SCHUPPEN
WIRD VOM EIGENTÜMER ABGEBROCHEN
-  VORHANDENE FLURSTÜCKSGRENZE


AUFSTELLUNG DES BEBAUUNGSPLANES DURCH DIE GEMEINDEVERTRETUNG BESCHLOSSEN AM 13.11.1967


 DER BÜRGERMEISTER
W. W.
 (BÜRGERMEISTER)

NACH BETEILIGUNG DER TRÄGER ÖFFENTLICHER BELANGE OFFENGELEGT IN DER ZEIT VOM 20.8.1968 BIS 23.9.1968


 DER BÜRGERMEISTER
W. W.
 (BÜRGERMEISTER)

ALS SATZUNG BESCHLOSSEN VON DER GEMEINDEVERTRETUNG AM 3.12.1968


 DER BÜRGERMEISTER
W. W.
 (BÜRGERMEISTER)

Genehmigt


 Kassel, den 16.4.1969
 Der Regierungspräsident
 I. A. *W. W.*

DER GENEHMIGTE BEBAUUNGSPLAN WIRD IN DER ZEIT VOM BIS IM BÜRGERMEISTERAMT ÖFFENTLICH AUSGELEGT. DIE AUSLEGUNG IST AM ORTSÜBLICH DURCH AUSHANG BEKANNTMACHTET WORDEN.

DER PLAN IST RECHTSVERBINDLICH.
 DER BÜRGERMEISTER
 (BÜRGERMEISTER)

ES WIRD BESCHEINIGT, DASS DIE GRENZEN UND BEZEICHNUNGEN DER FLURSTÜCKE MIT DEM NACHWEIS DES LIEGENSCHAFTSKATASTERS ÜBEREINSTIMMEN.


 MARRBURG, DEN 20.12.1968
 J. A. *J. J.*
 Reg.-Vermessungsschreiber


Die Genehmigung und Auslegung des Bebauungsplanes ist von der Gemeinde am 16.5.69 öffentlich bekannt gemacht worden.

BELTERSHAUSEN
 LANDKREIS MARRBURG / LAHN
 TEILBEBAUUNGSPLAN NR. 2
 GEBIET „AM STEU“ FLUR 6
 M. 1 : 1000

BEARBEITET:
 KREISBAUAMT MARRBURG
 MARRBURG, IM MAI 1968

J. J.
 KREISOBEBAUAMT



Übersichtsplan MSt. 1 : 10.000
 Bebauungsplan Nr. 2
 der Gemeinde Beltershausen
 Geltungsbereich
 Kreisbauamt Marburg
 Marburg, den 20. 12. 1968
 GEZ.: JÄCKEL
 Kreisoberbaurat