


Flur 17

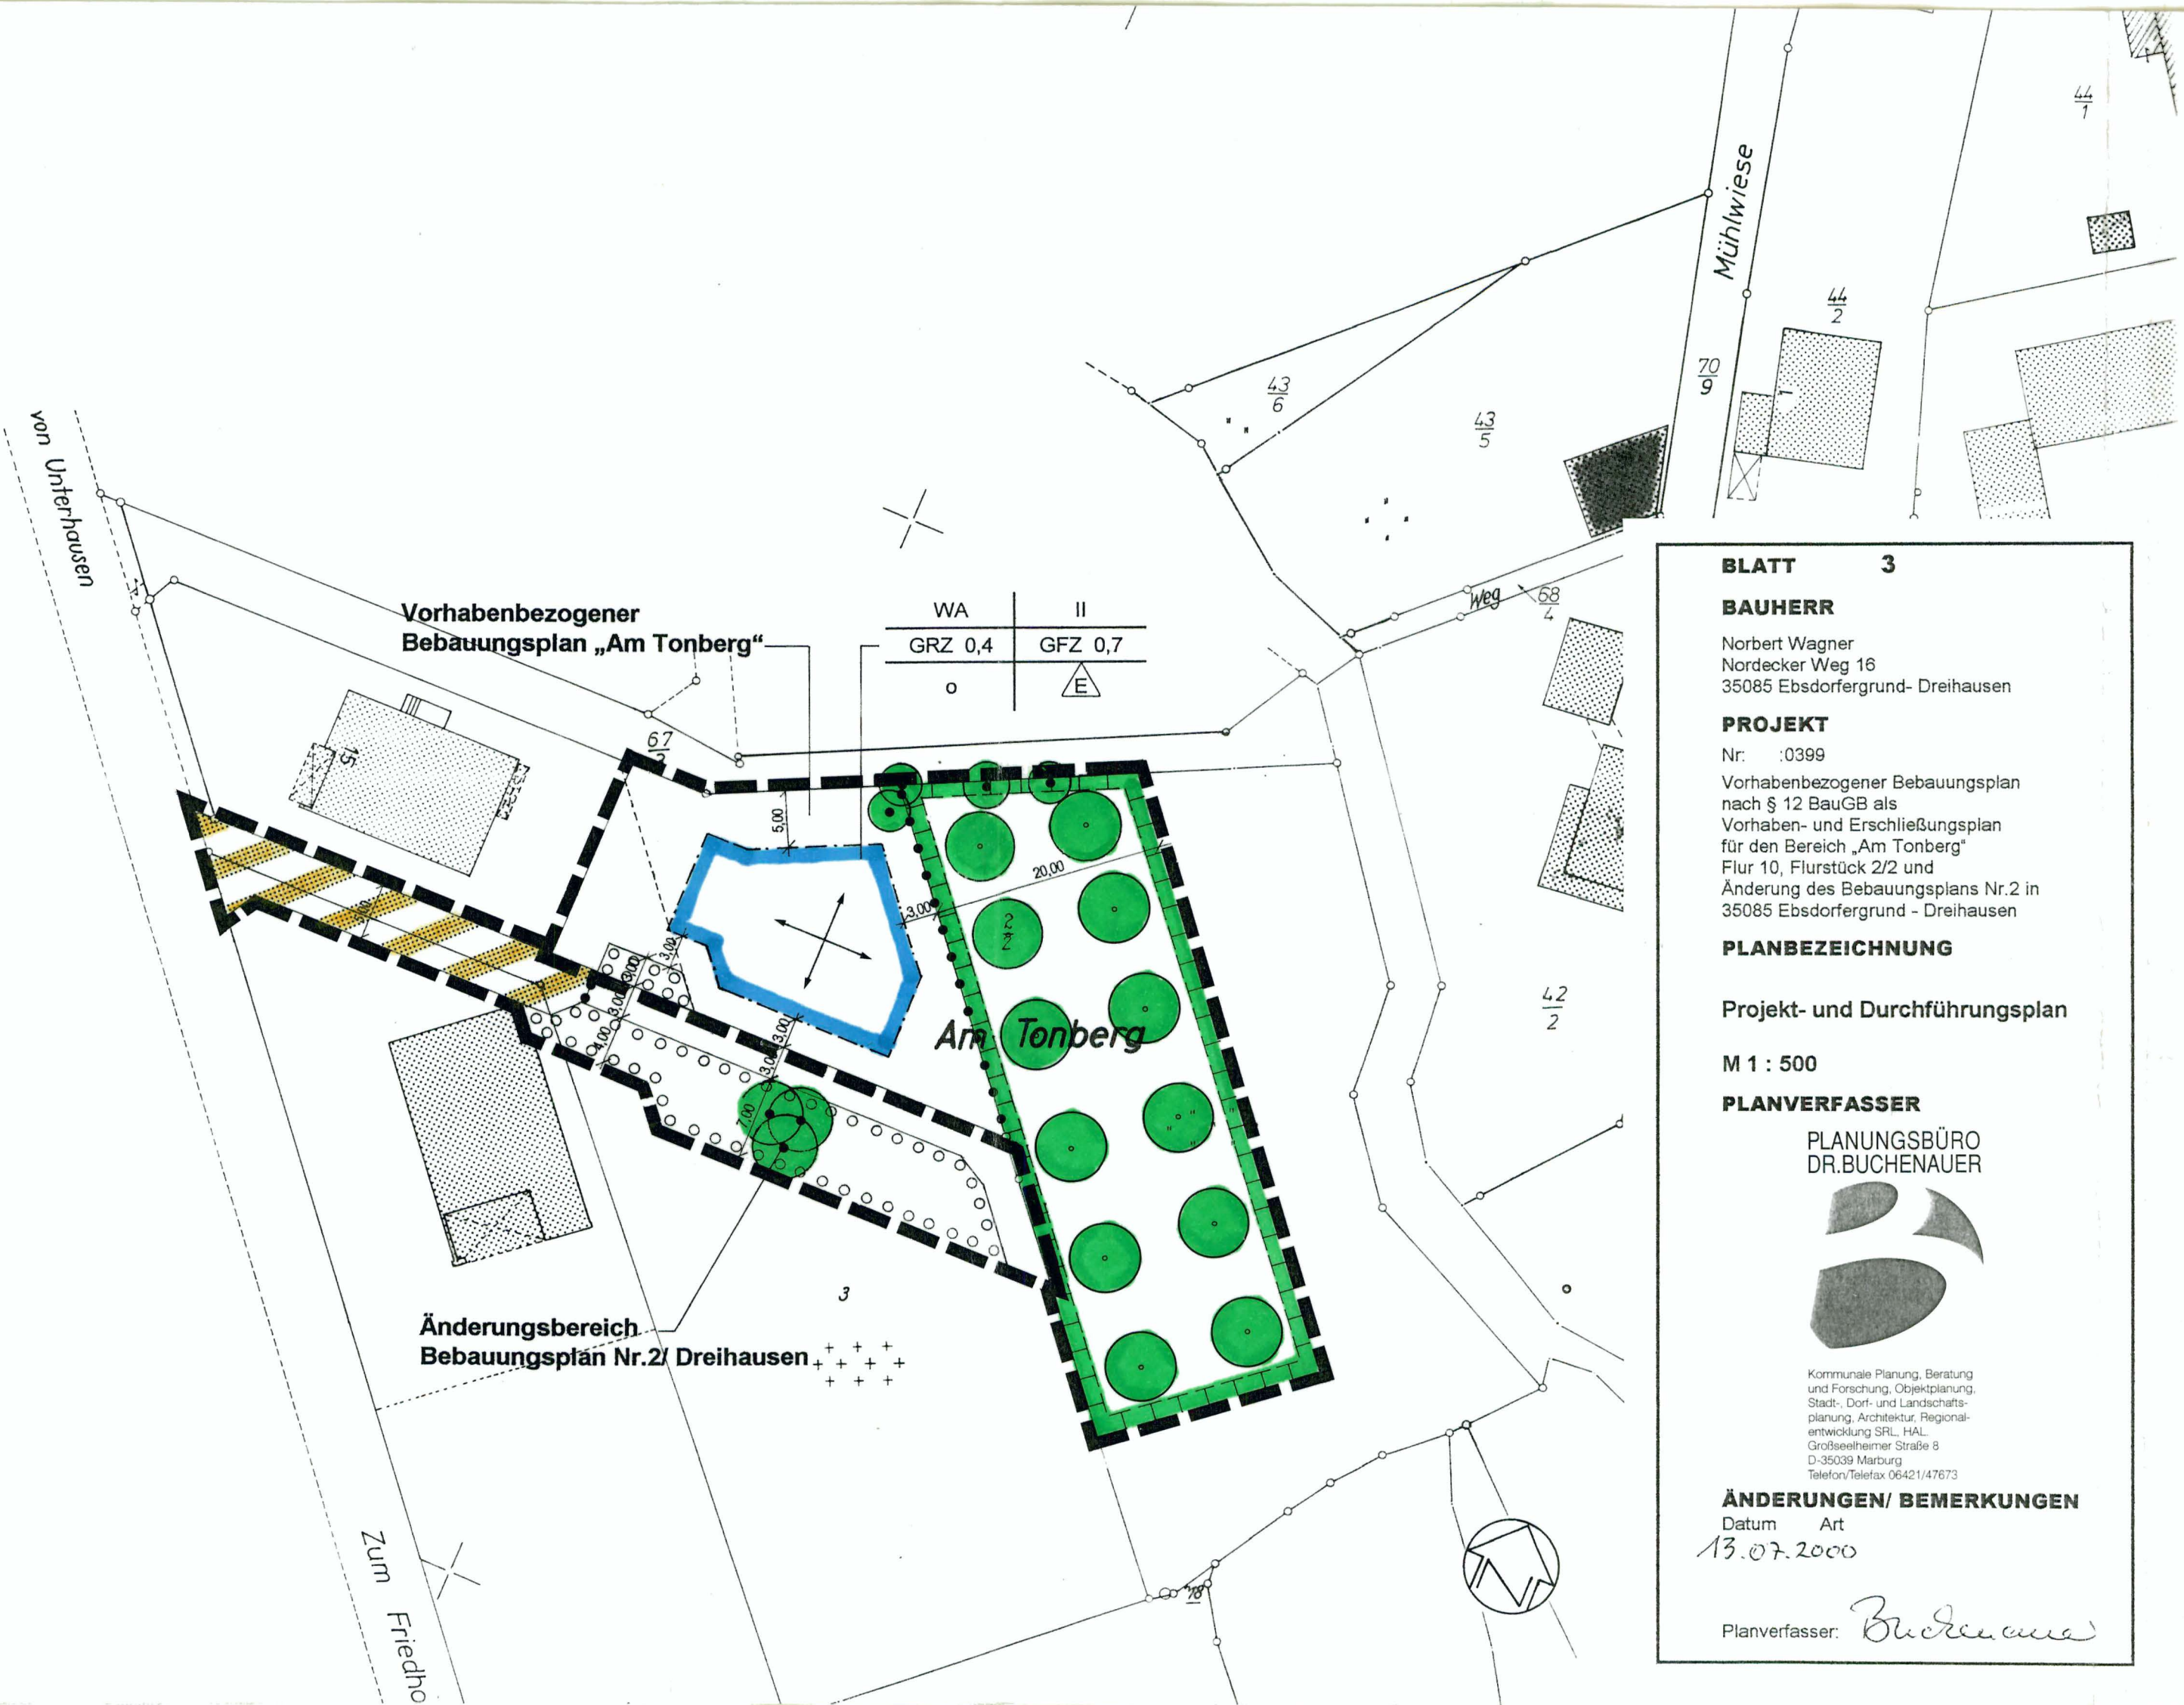

BLATT 3

BAUHERR
 Norbert Wagner
 Nordecker Weg 16
 35085 Ebsdorfergrund- Dreihausen

PROJEKT
 Nr. :0399
 Vorhabenbezogener Bebauungsplan nach § 12 BauGB als Vorhaben- und Erschließungsplan für den Bereich „Am Tonberg“ Flur 10, Flurstück 2/2 und Änderung des Bebauungsplans Nr. 2 in 35085 Ebsdorfergrund - Dreihausen

PLANBEZEICHNUNG
 Projekt- und Durchführungsplan

M 1 : 500

PLANVERFASSER
 PLANUNGSBÜRO
 DR. BUCHENAUER

Kommunale Planung, Beratung und Forschung, Objektplanung, Stadt-, Dorf- und Landschaftsplanung, Architektur, Regionalentwicklung SRL, HAL, Großseelheimer Straße 8, D-35039 Marburg, Telefon/Telefax 06421/47673

ÄNDERUNGEN/ BEMERKUNGEN
 Datum Art
 13.07.2000

Planverfasser: *Buchenauer*

Vorhabenbezogener Bebauungsplan nach § 12 BauGB als Vorhaben- und Erschließungsplan für den Bereich „Am Tonberg“ Flur 10, Flurstück 2/2 und Änderung des rechtsgültigen Bebauungsplans Nr. 2 in 35085 Ebsdorfergrund, Ortsteil Dreihausen

BESCHEINIGUNG DES KATASTERAMTES

Es wird bescheinigt, daß die Grenzen und Bezeichnungen der Flurstücke mit dem Nachweis des Liegenschaftskatasters gemäß § 1(3) PlanzVO vom 18.12.1990 übereinstimmen.
nach dem Stand vom 15.01.2001

Der Landrat des Kreises Marburg-Biedenkopf
 Katasteramt
 Marburg, den 17.01.2001
 Im Auftrag
Lips
 Vermessungsdirektor

AUFSTELLUNGSBESCHLUSSVERMERK

Aufstellung des Vorhabenbezogenen Bebauungsplanes und Änderung des rechtsgültigen Bebauungsplanes durch die Gemeindevertreterversammlung beschlossen am 13.12.1999

ANHÖRUNGSVERMERK

Die Bürgeranhörung gemäß § 3(1) BauGB hat stattgefunden. Bürgerversammlung am 10.02.2000.

OFFENLEGUNGSVERMERK

Der Planentwurf hat in der Zeit vom 15.05.2000 bis 16.06.2000 öffentlich ausgelegen. Die Bekanntmachung der Planauslegung war gemäß Hauptsatzung am 05. Mai 2000 vollendet.

SATZUNGSBESCHLUSSVERMERK

Der Vorhabenbezogene Bebauungsplan sowie der geänderte rechtsgültige Bebauungsplan sind als Satzungen gemäß § 10 BauGB von der Gemeindevertreterversammlung am 21.12.2000 beschlossen worden.

VERMERK ÜBER DIE AMTLICHE BEKANNTMACHUNG/INKRAFTTRETEN

Der Beschluß des Vorhabenbezogenen Bebauungsplanes sowie der Beschluß der Änderung des rechtsgültigen Bebauungsplanes wurden am 20.07.2000 öffentlich bekanntgegeben. Mit der Bekanntmachung tritt der Bebauungsplan und die Änderung in Kraft.

Bürgermeister *Lips*

Bürgermeister *Lips*

Bürgermeister *Lips*

Bürgermeister *Lips*