


Gemeinde Ebsdorfergrund, Ortsteil Wermertshausen

Bebauungsplan Nr. 2 – 2. Änderung und Erweiterung

im Bereich „Waldstraße“

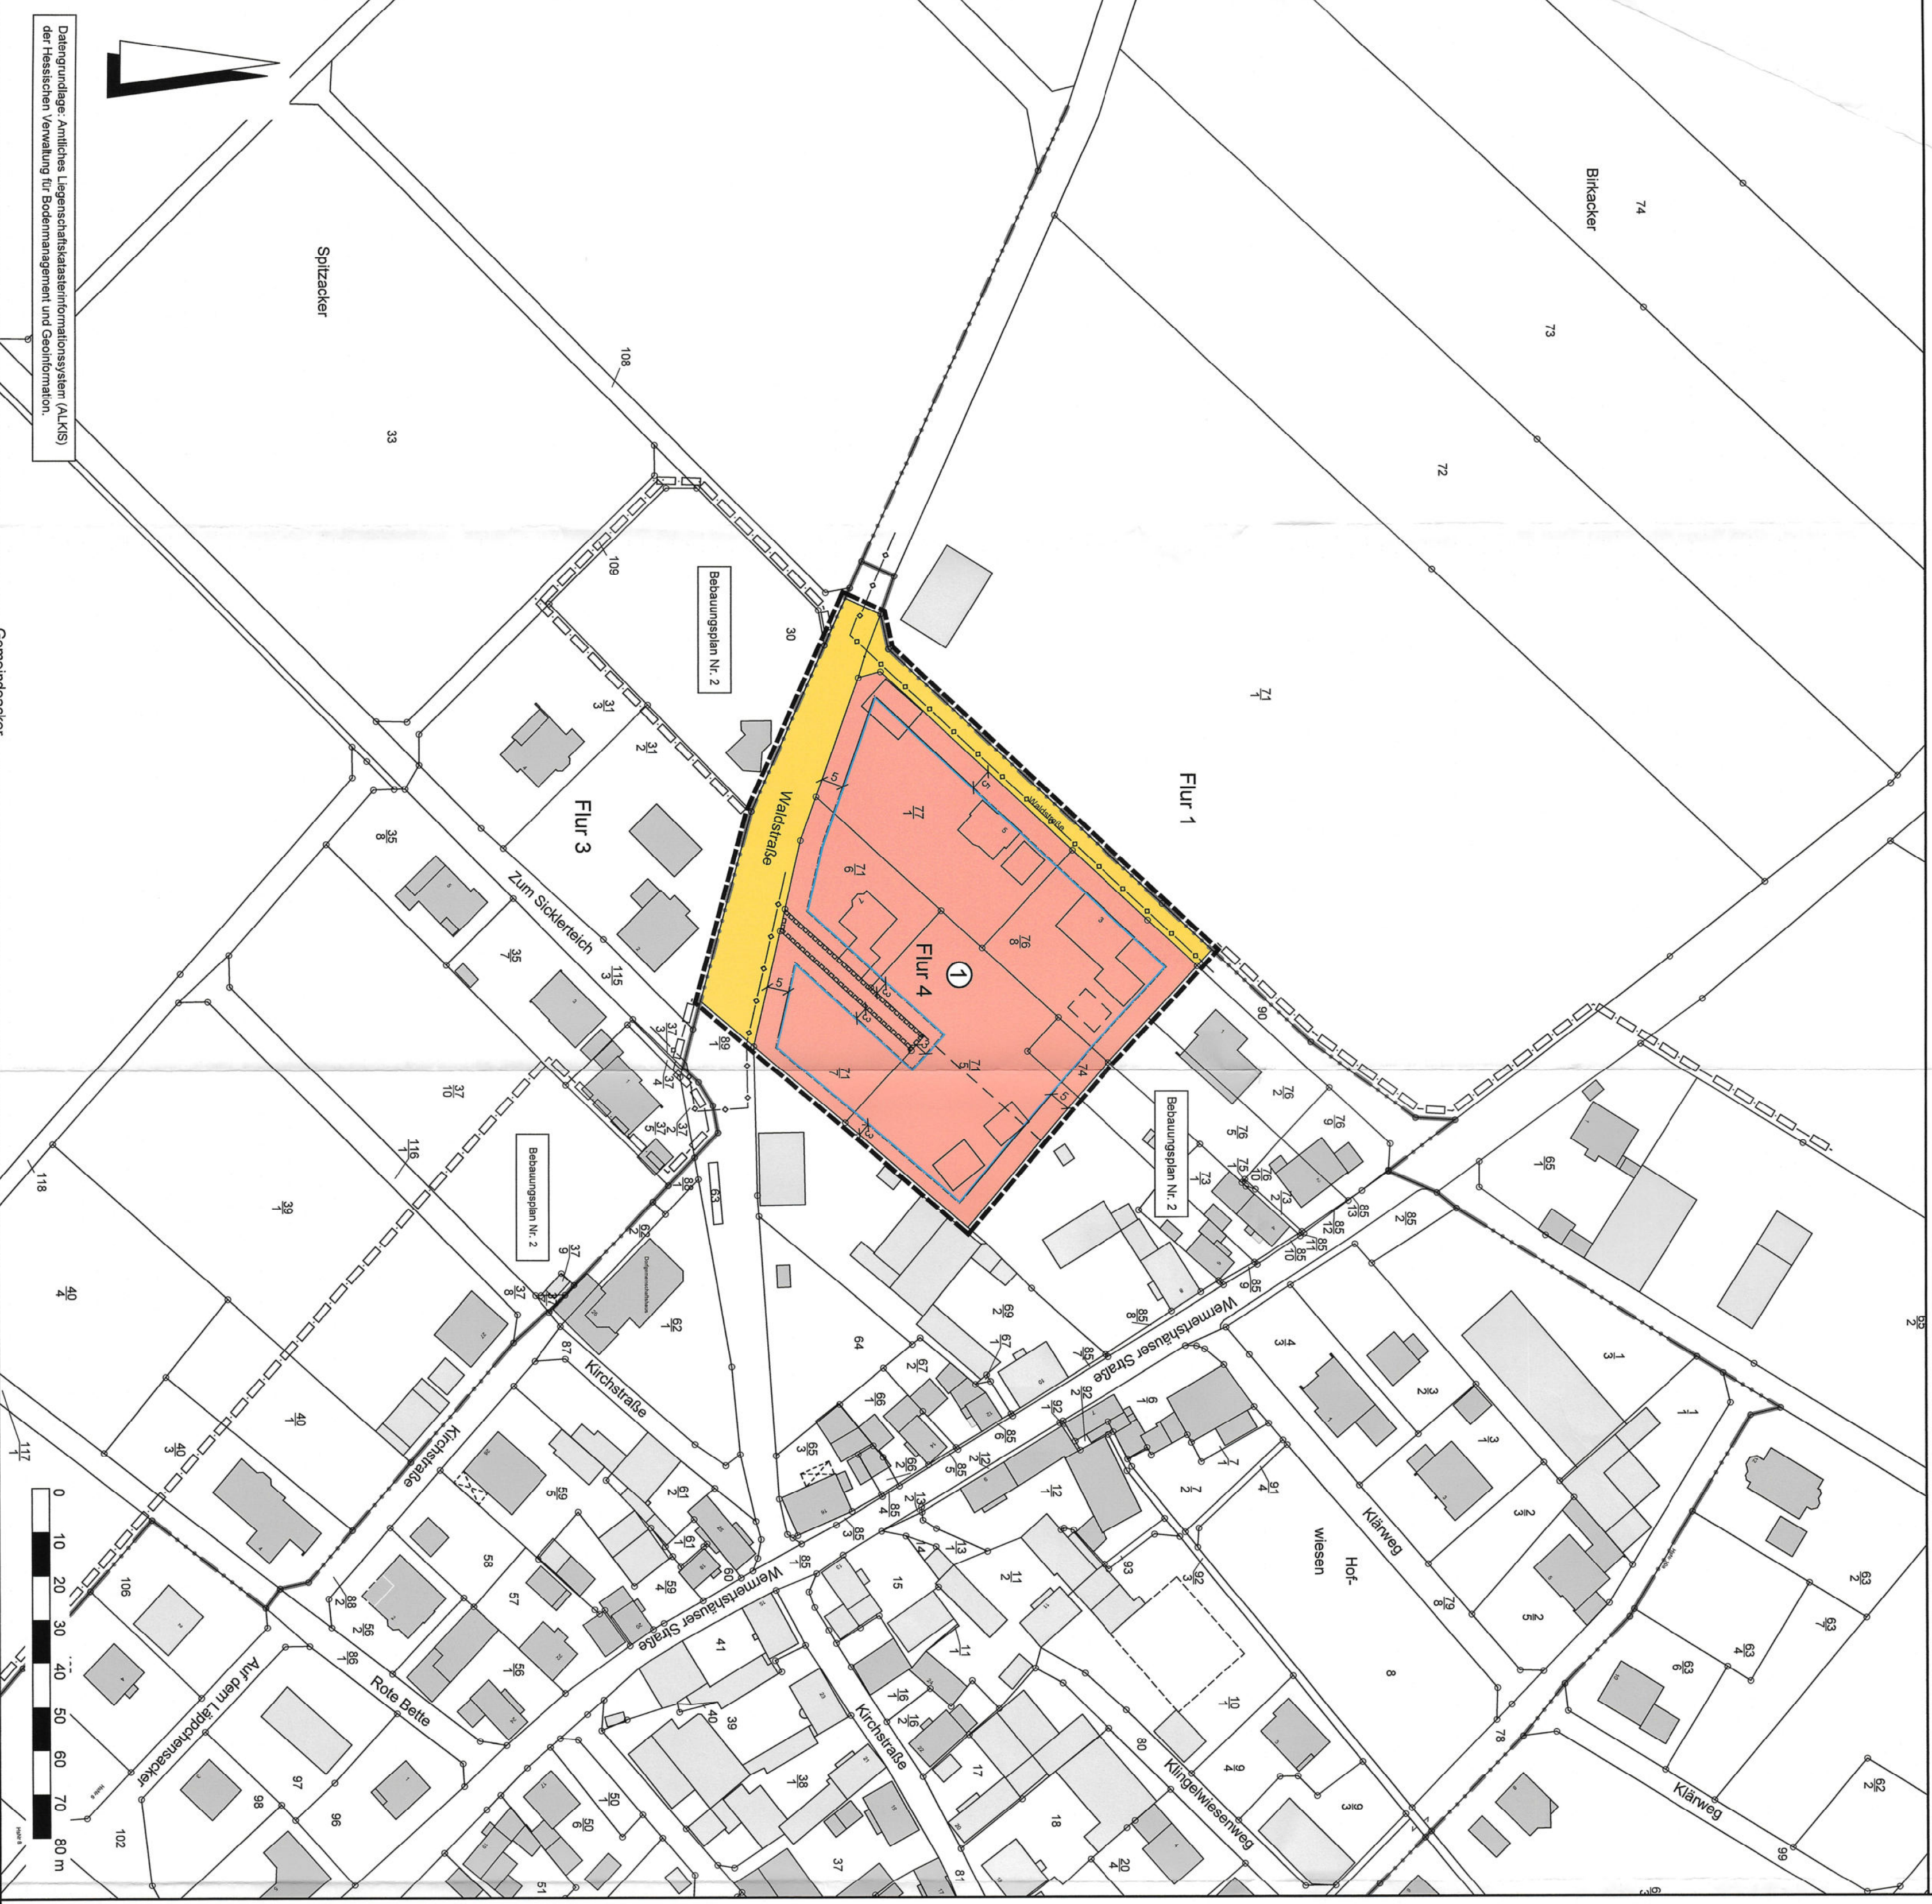

Rechtsgrundlagen
 Baugesetzbuch (BauGB) i.d.F. der Bekanntmachung vom 03.11.2017 (BGBl. I S. 3834), Baunutzungsverordnung (BauNVO) i.d.F. der Bekanntmachung 21.11.2017 (BGBl. I S. 198), Baunutzungsverordnung (BauNVO) i.d.F. der Bekanntmachung vom 04.05.2017 (BGBl. I S. 1057), Hessische Bauordnung (HBO) vom 28.05.2018 (GVBl. S. 188), i.d.F. der Bekanntmachung vom 06.06.2018 (GVBl. 2018 S. 188).

Zielerklärung
Katastramtliche Darstellung
 Flurgrenze
Flur 4
 Flurnummer
 Flurstücksnummer
 vorhandene Grundstücks- und Wegparzellen mit Grenzsteinen

Art der baulichen Nutzung
 WR
 Reines Wohngebiet

Maß der baulichen Nutzung
 GRZ Grundflächenzahl
 GFZ Geschossflächenzahl
 Z Zahl der Vollgeschosse als Höchstmaß
 Höhe baulicher Anlagen als Höchstmaß in m über Bezugspunkt, hier: Flachhöhe

Bauweise, Baulinien, Baugrenzen
 o offene Bauweise
 ED Einzel- und Doppelhäuser zulässig
 Baugrenze

Verkehrsmitteln
 Straßenverkehrsflächen (öffentlich)
 Straßenbegrenzungslinie
Sonstige Planzeichen
 Mit Geh-, Fahr-, Fahr- und Leitungsrecht zugewiesenen angrenzender Anlagen zu belastende Flächen
 Grenze des räumlichen Geltungsbereiches des Bebauungsplanes

Sonstige Darstellungen
 Bemalung (verbindlich)
 gepflante Grundstücksgrenzen (unverbindlich)
Nachrichtliche Übernahmen (§ 9 Abs. 6 BauGB)
 Telekommunikationslinien (nicht eingemessen)

Nr.	Baugabel	GRZ	GFZ	Z	Bauweise	FH _{max}	Typ
1	WR	0,3	0,6	II	o	9,5 m	ED

Bei Kombination von GRZ und obererbaubarer Grundstücksfläche gilt die höhere Festsetzung.

1
Textliche Festsetzungen (BauGB / BauNVO)
 Für den räumlichen Geltungsbereich gilt:
